


FACTSHEET

Willkommen zu Hause.

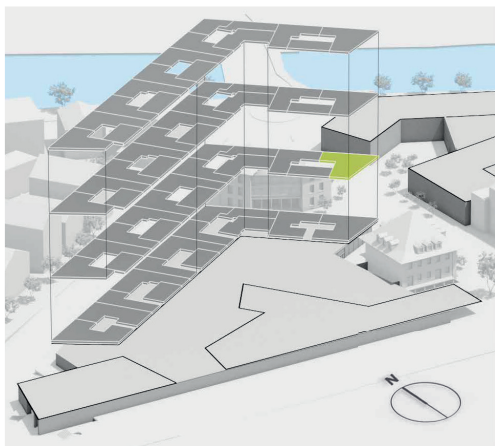


WOA-ALL3-E02-W-02

2. Obergeschoss

3.5 Zimmer-WHG

Bruttowohnfläche: 103.6 m²

Balkon: 9.6 m²

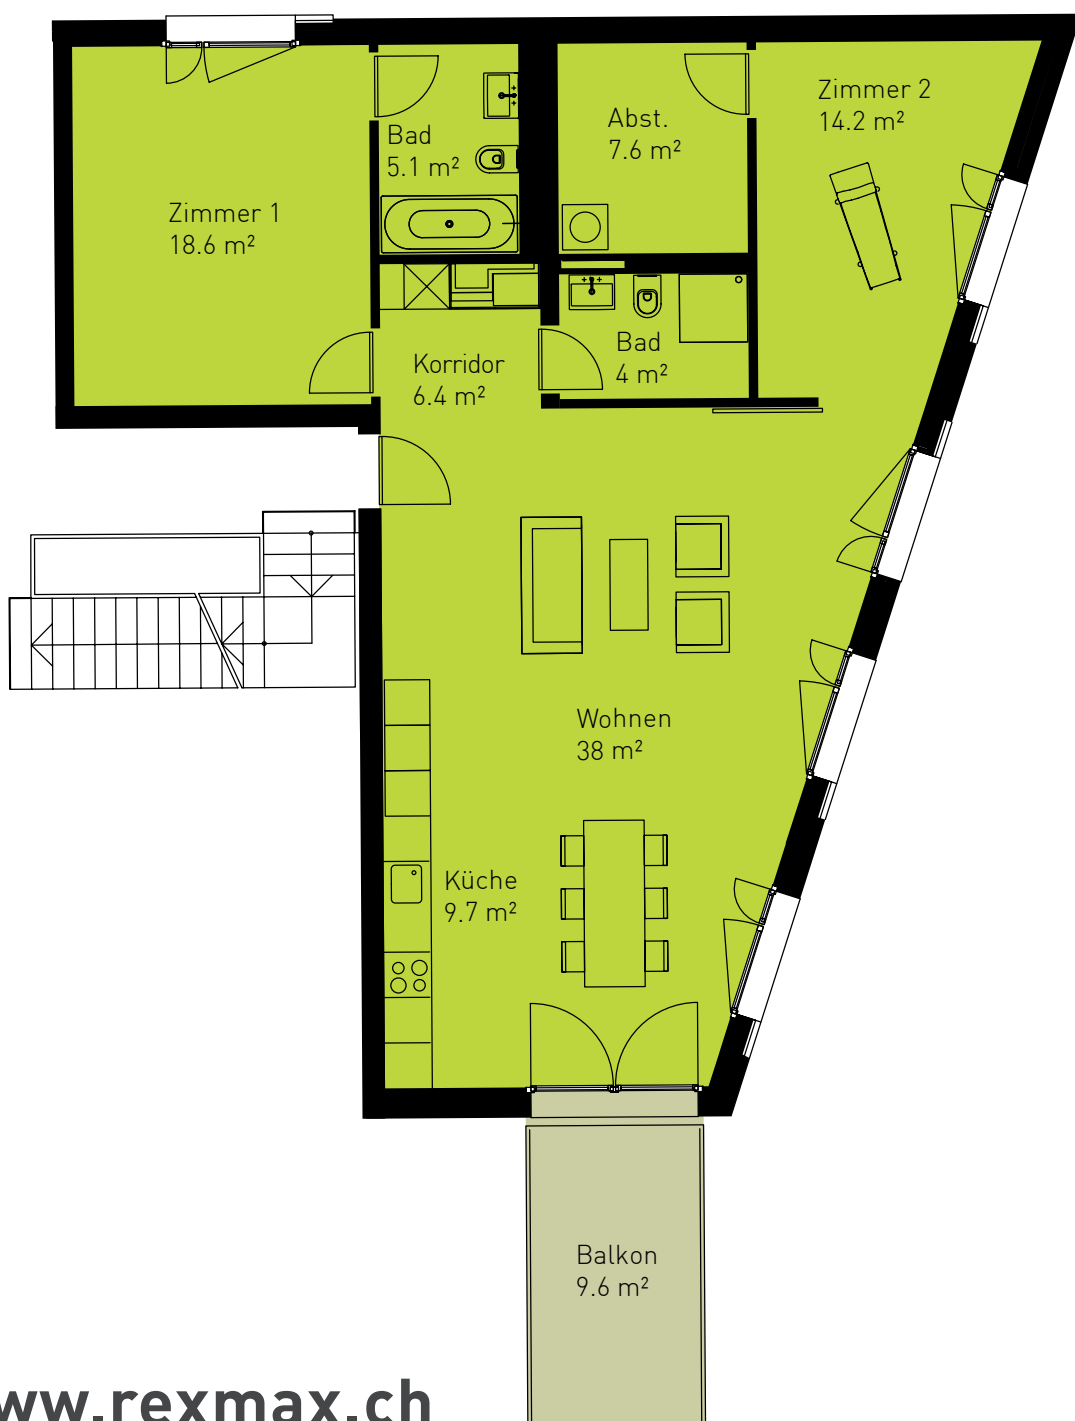

Wincasa AG

Laupenstrasse 19

Postfach

CH-3001 Bern

+41 58 455 77 77

bern@wincasa.ch

www.wincasa.ch

www.rexmax.ch

Alle Angaben auf diesem Plan sind unverbindlich. Änderungen bleiben bis Bauvollendung vorbehalten.