
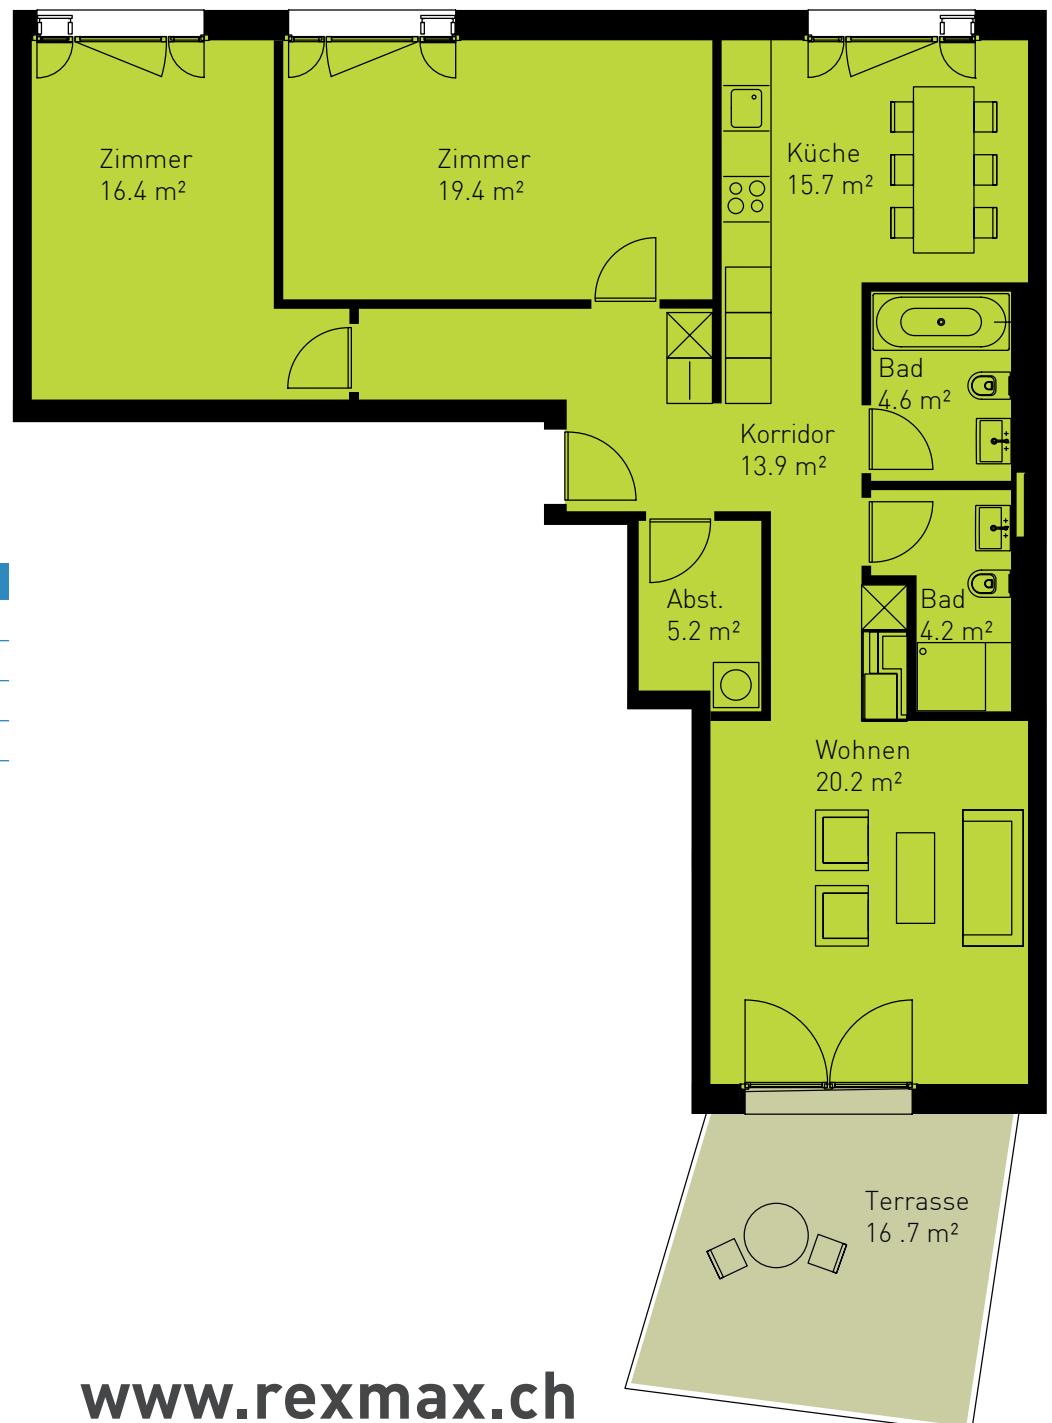


FACTSHEET

Willkommen zu Hause.

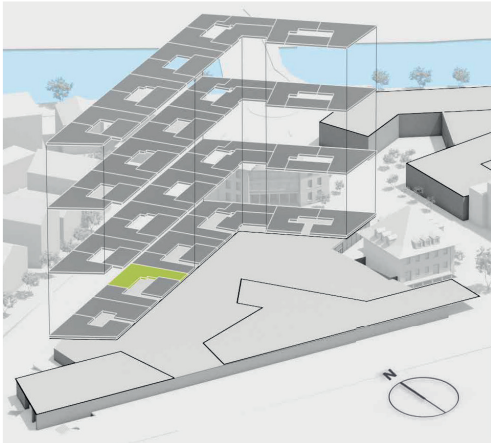

WOA-ALL3c-E01-W-03

1. Obergeschoss

3.5 Zimmer-WHG

Bruttowohnfläche: 99.6 m²

Terrasse: 16.7 m²



Wincasa AG

Laupenstrasse 19

Postfach

CH-3001 Bern

+41 58 455 77 77

bern@wincasa.ch

www.wincasa.ch

www.rexmax.ch

Alle Angaben auf diesem Plan sind unverbindlich. Änderungen bleiben bis Bauvollendung vorbehalten.